

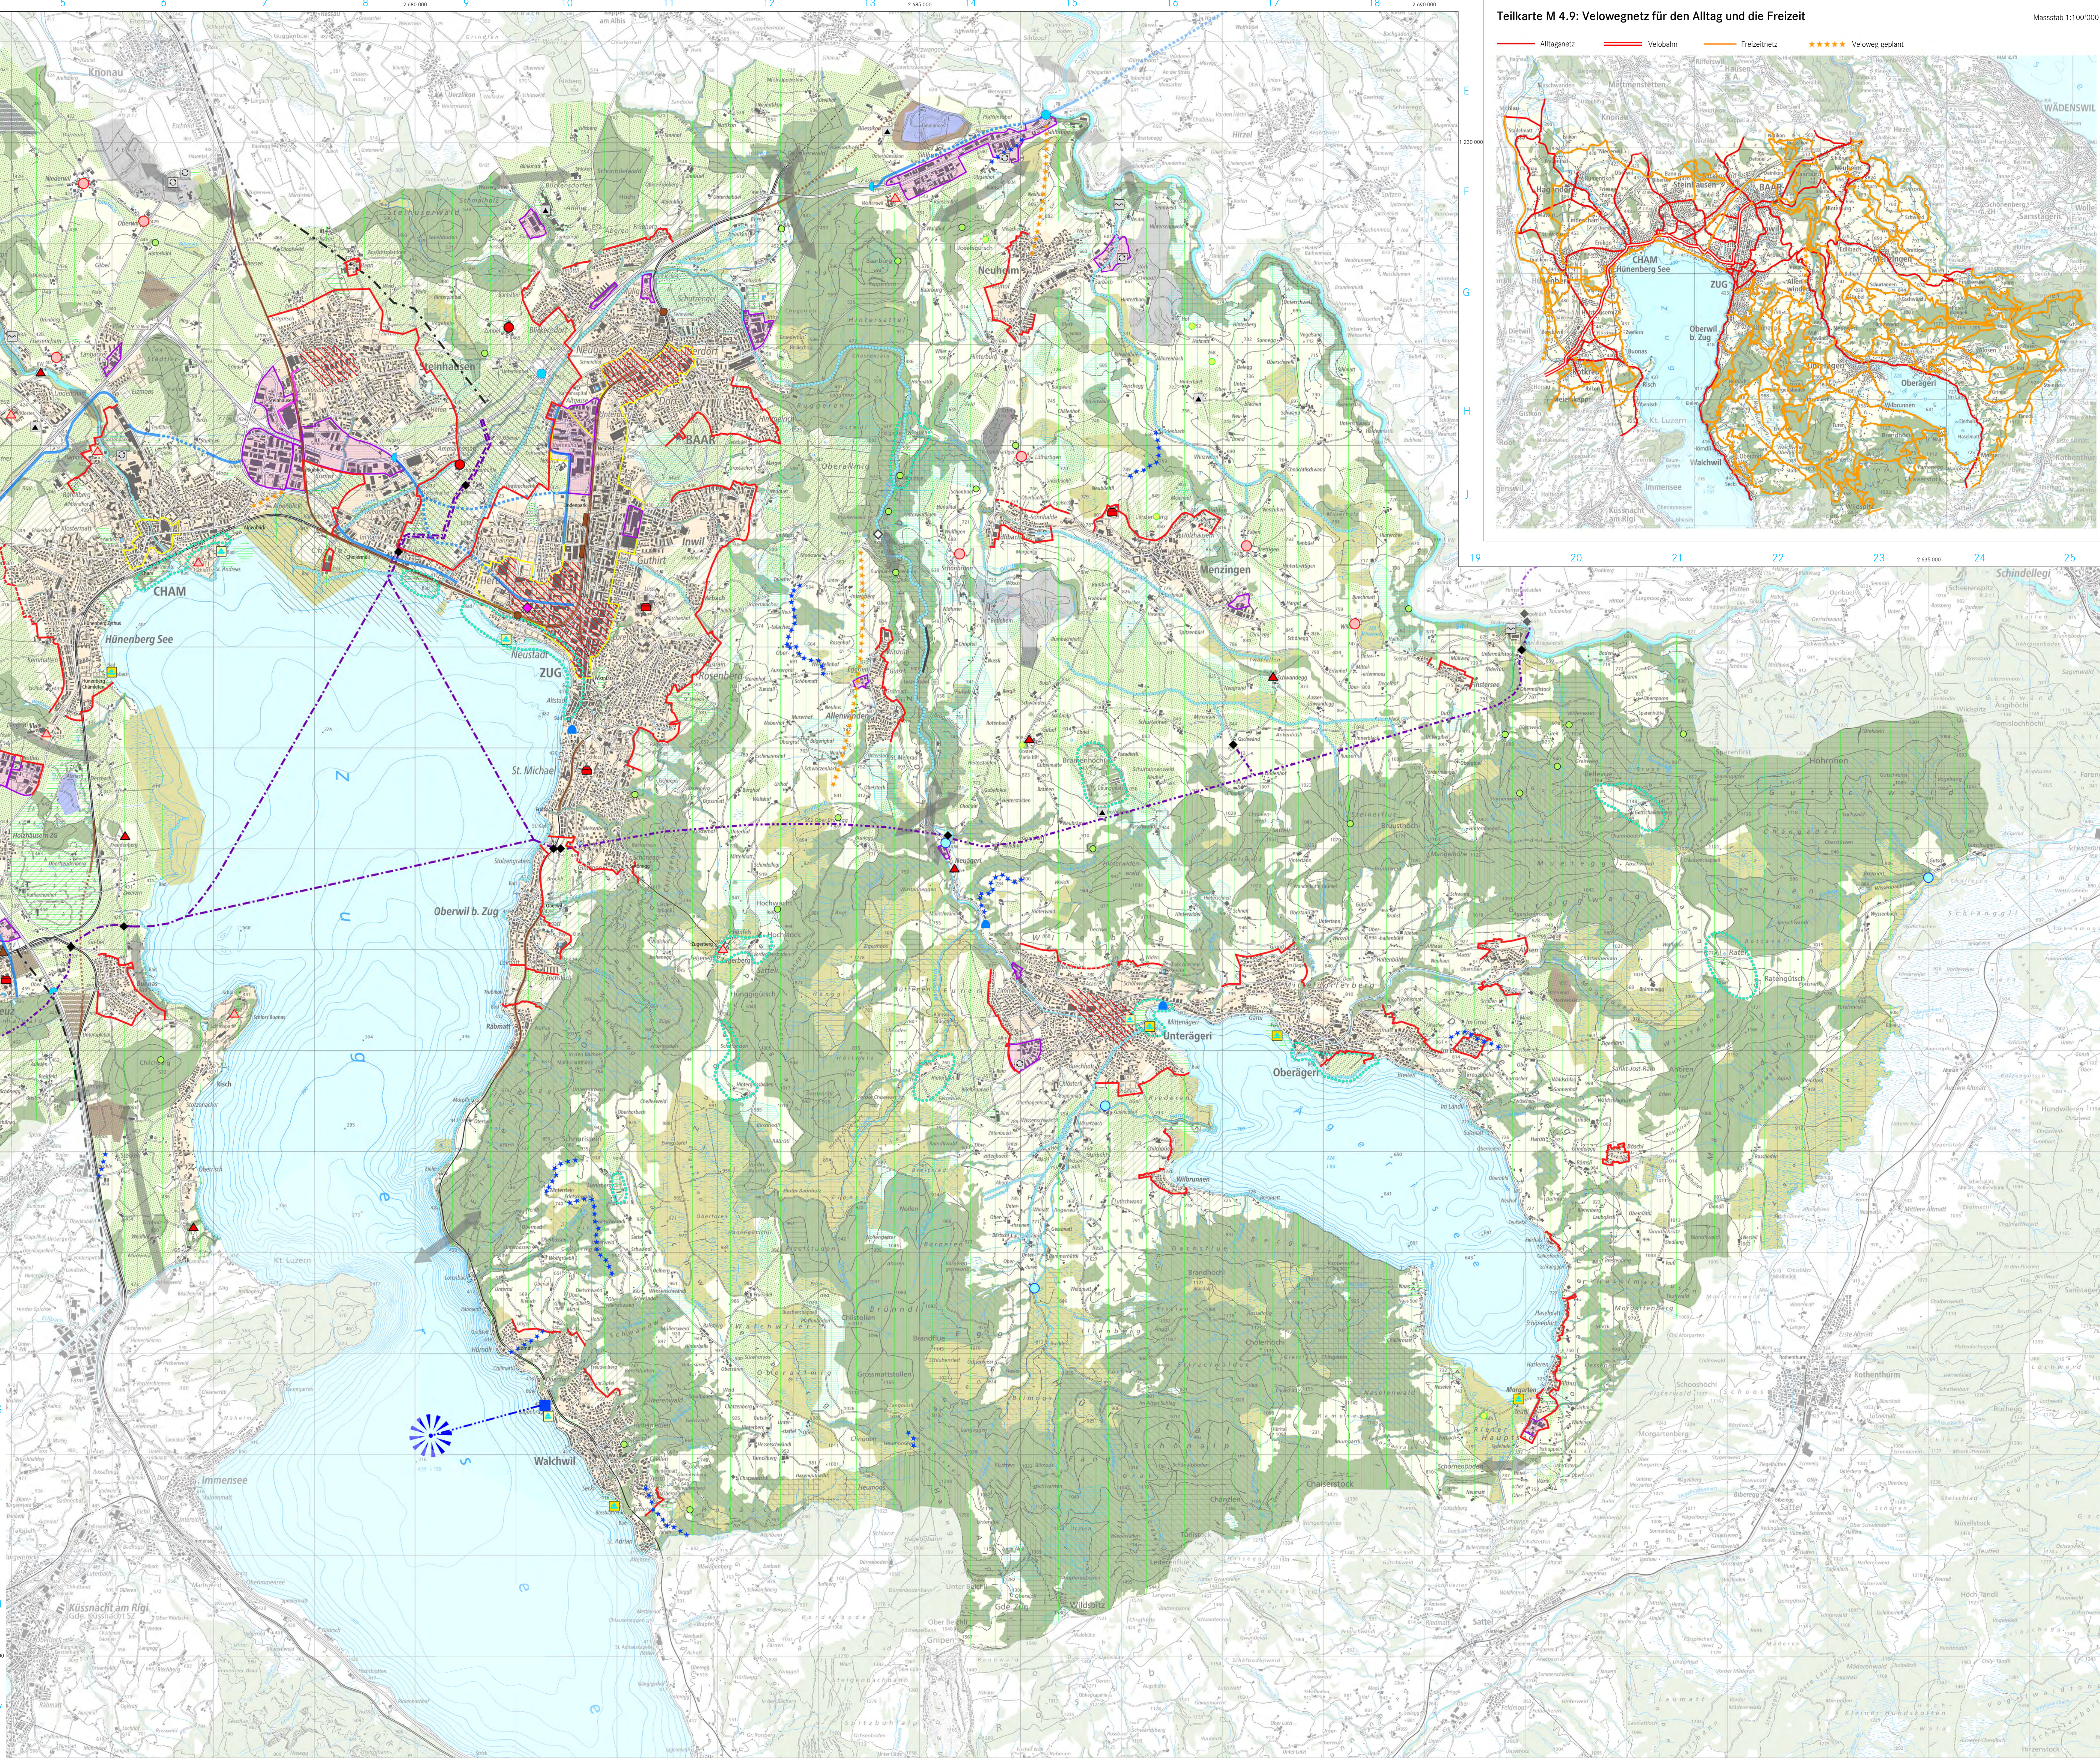
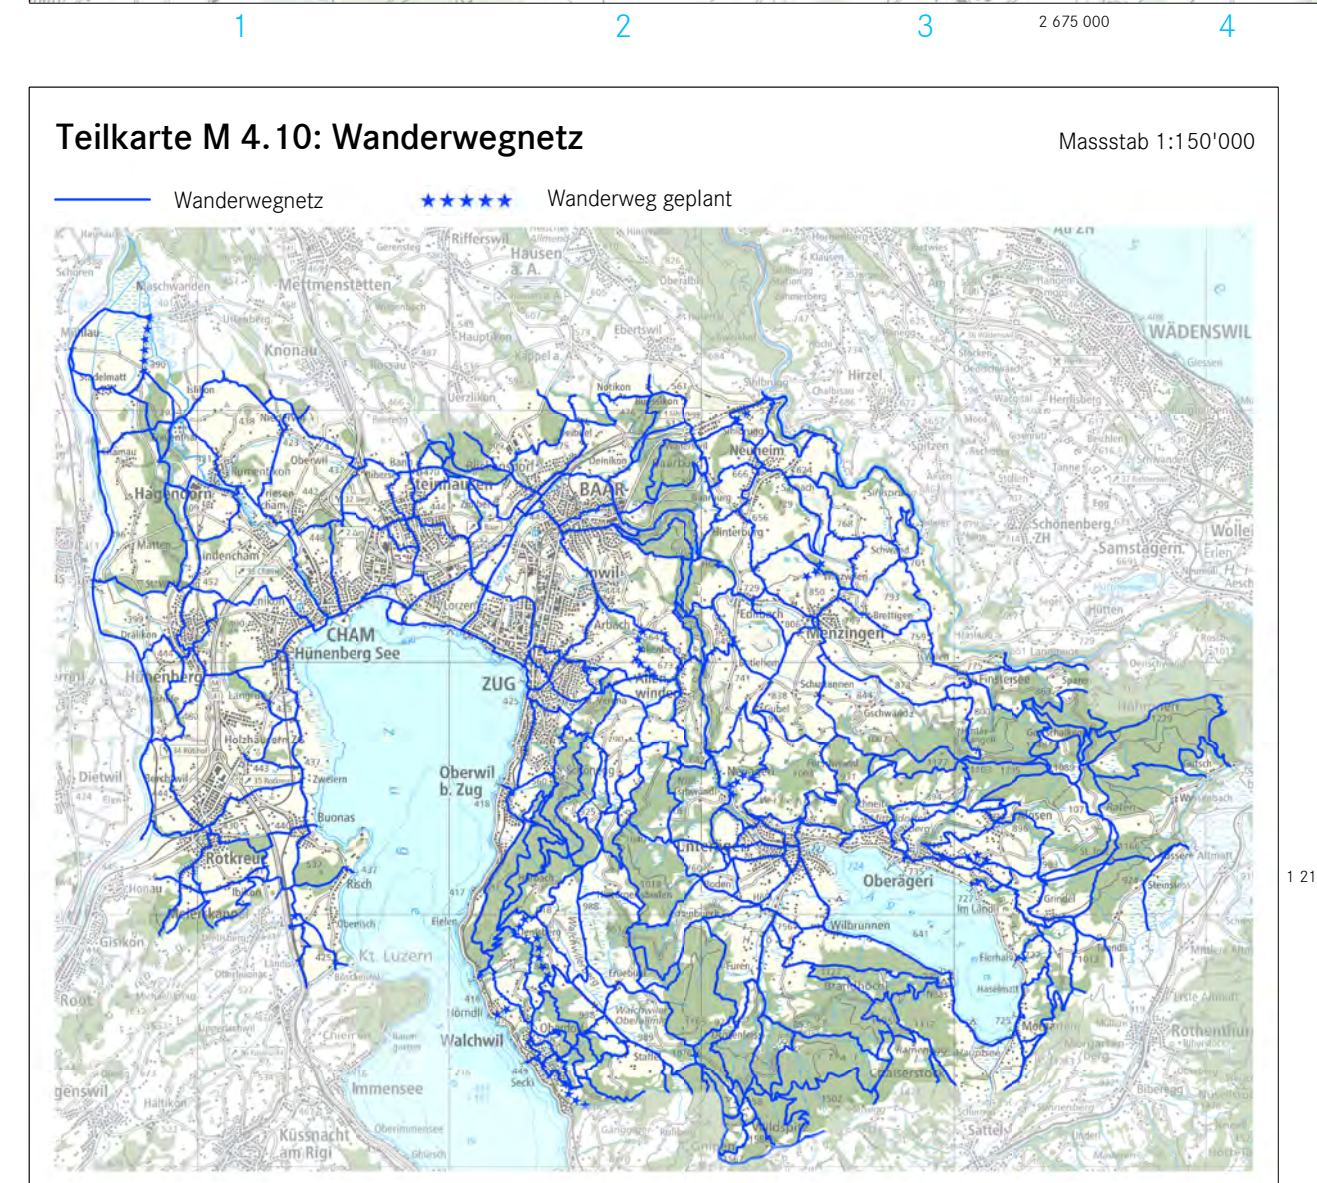
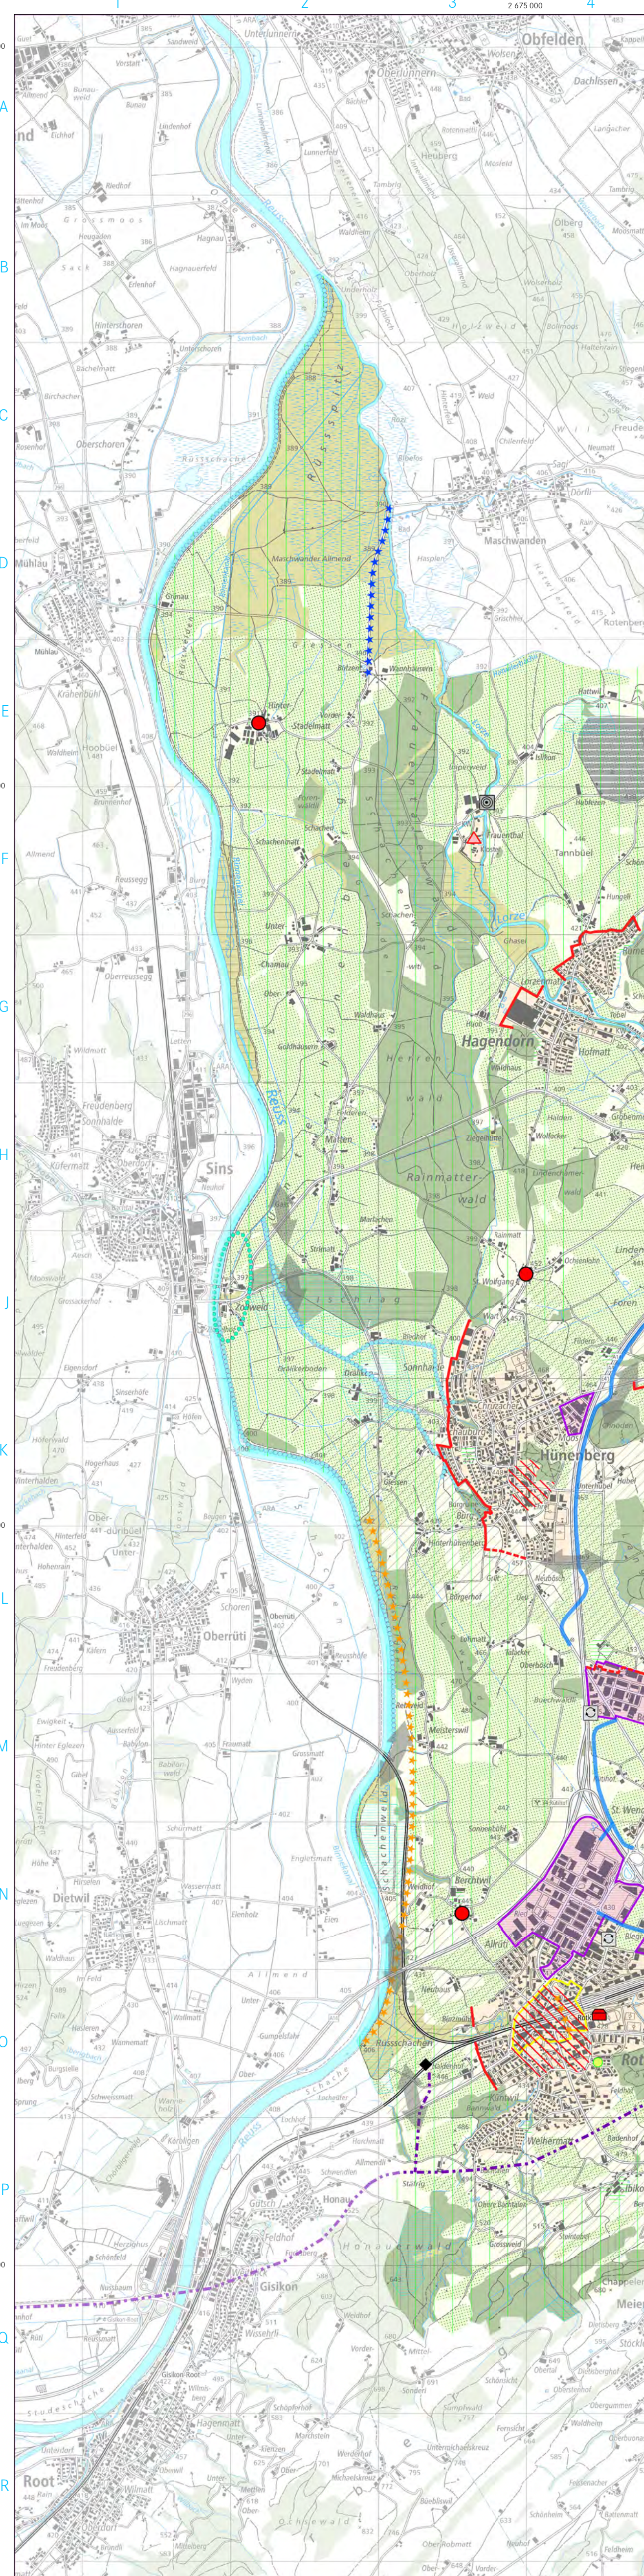
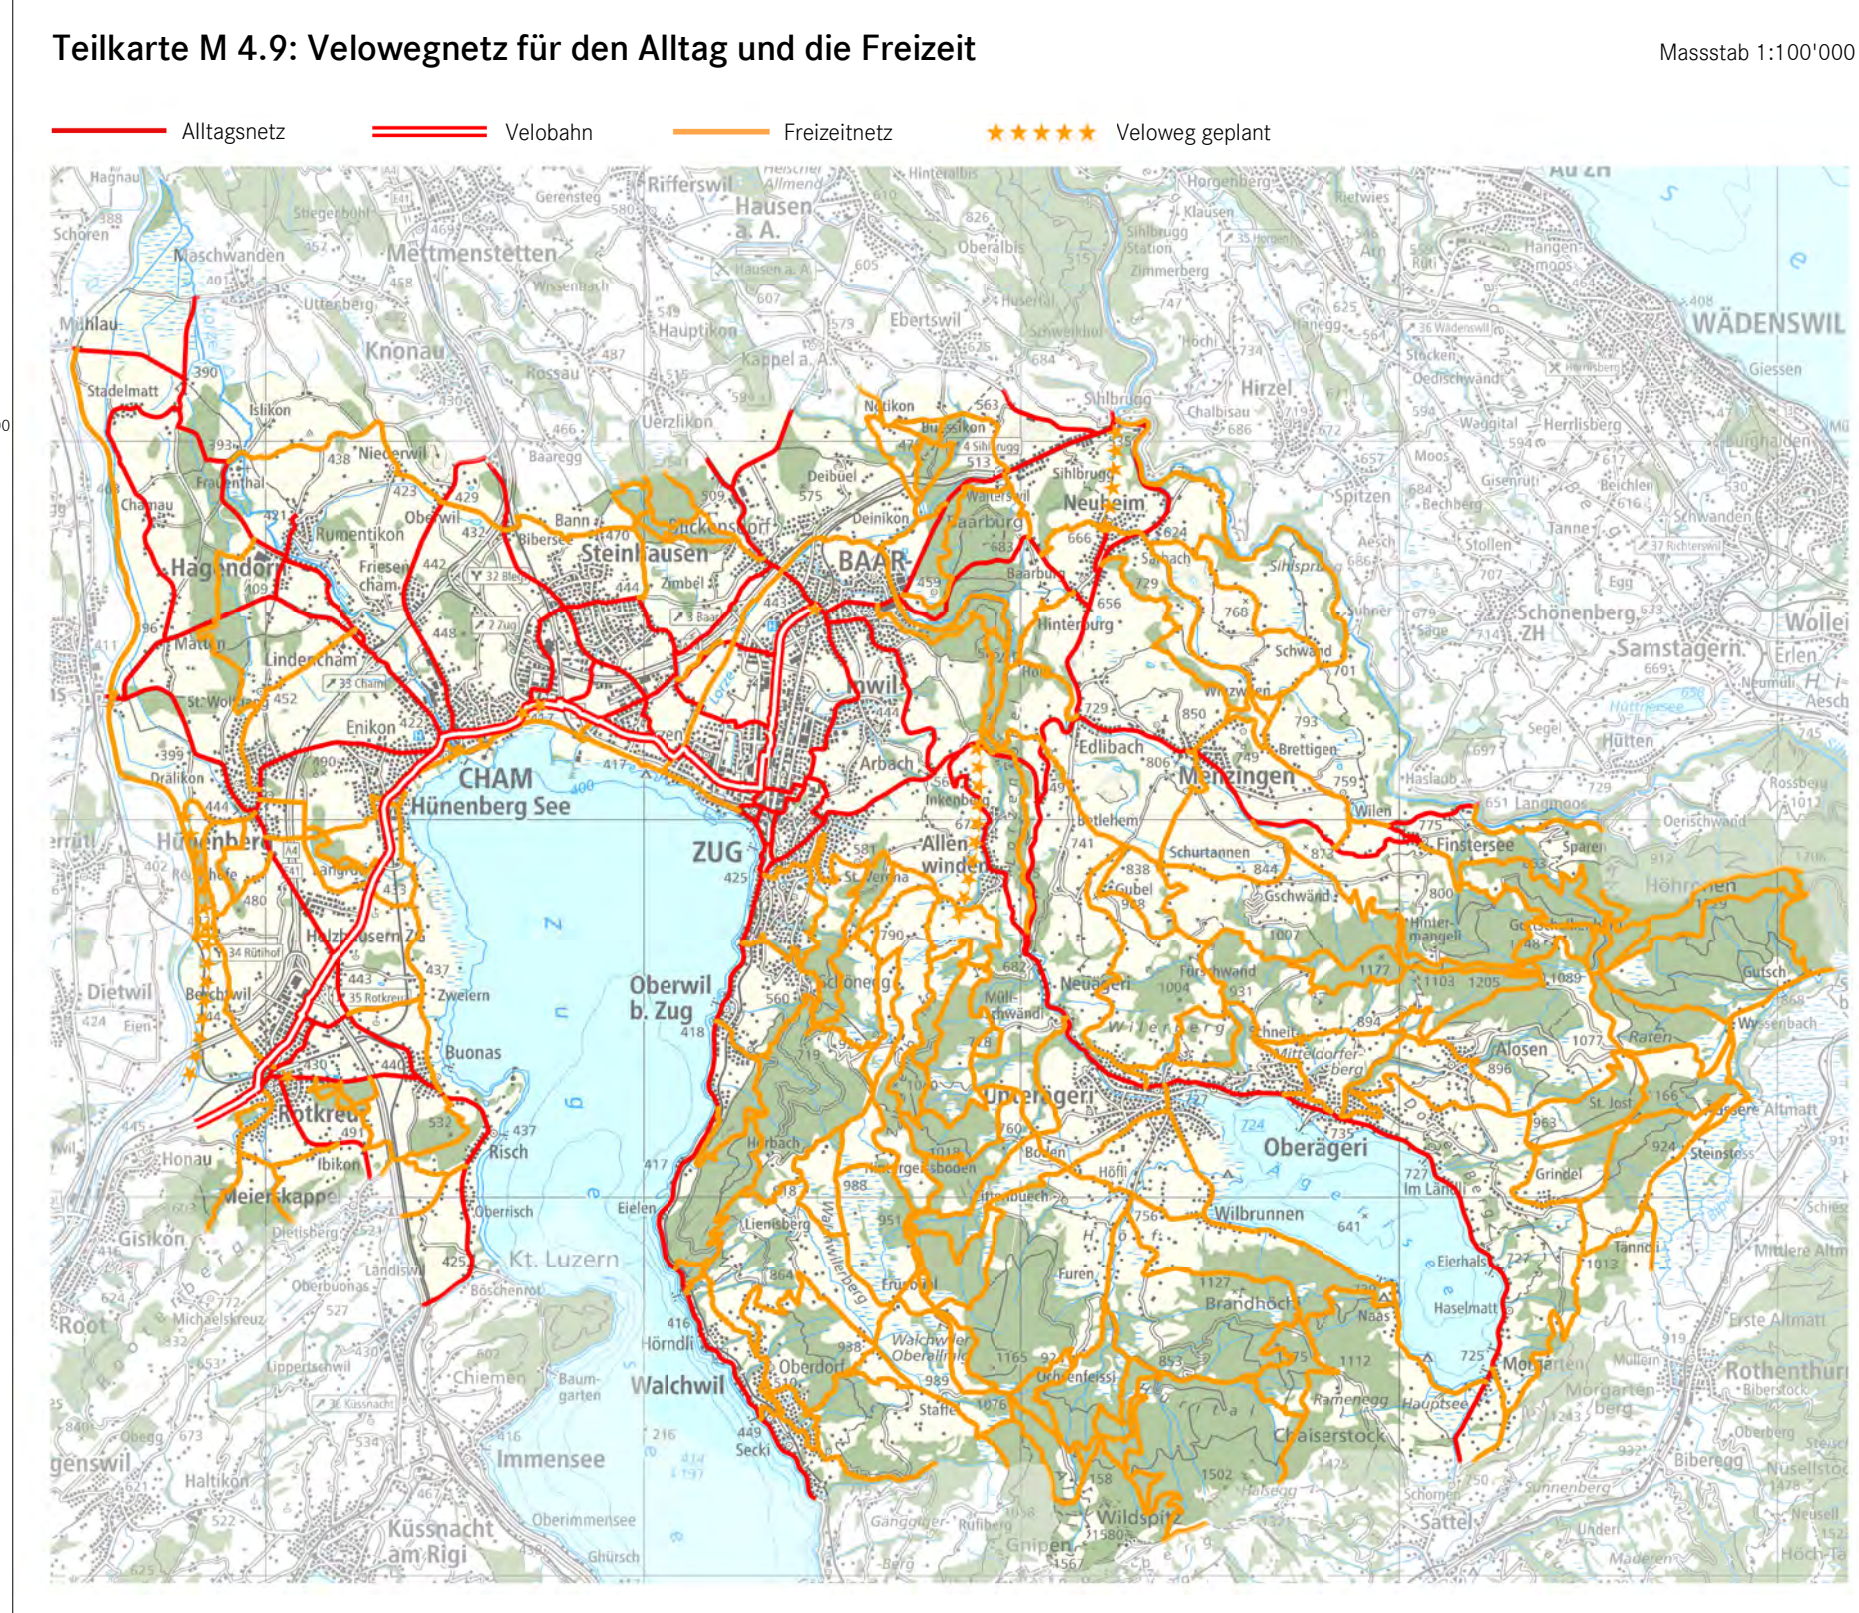
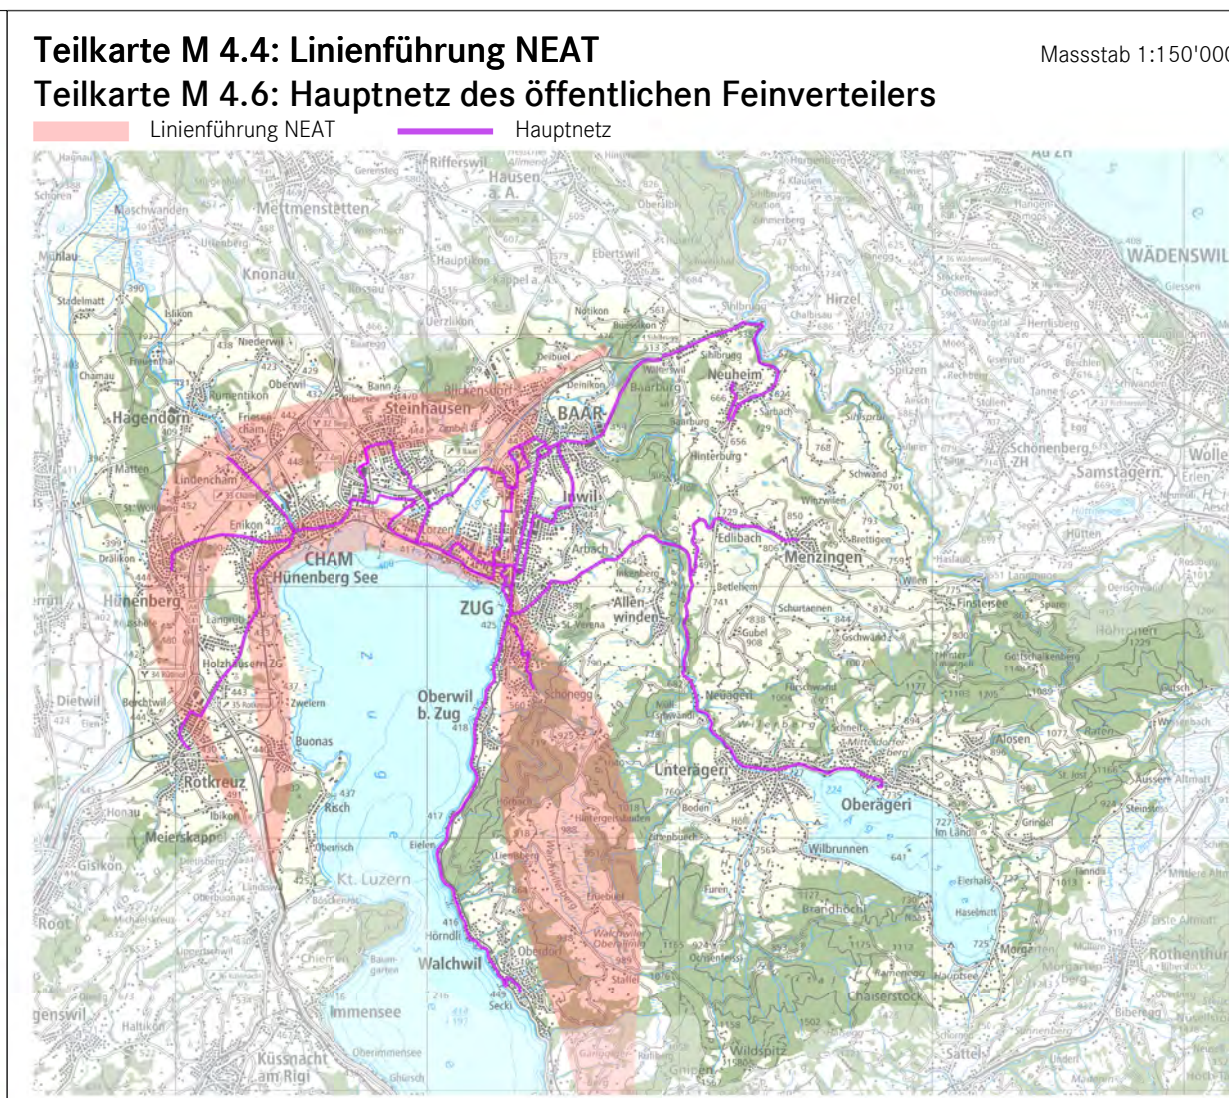
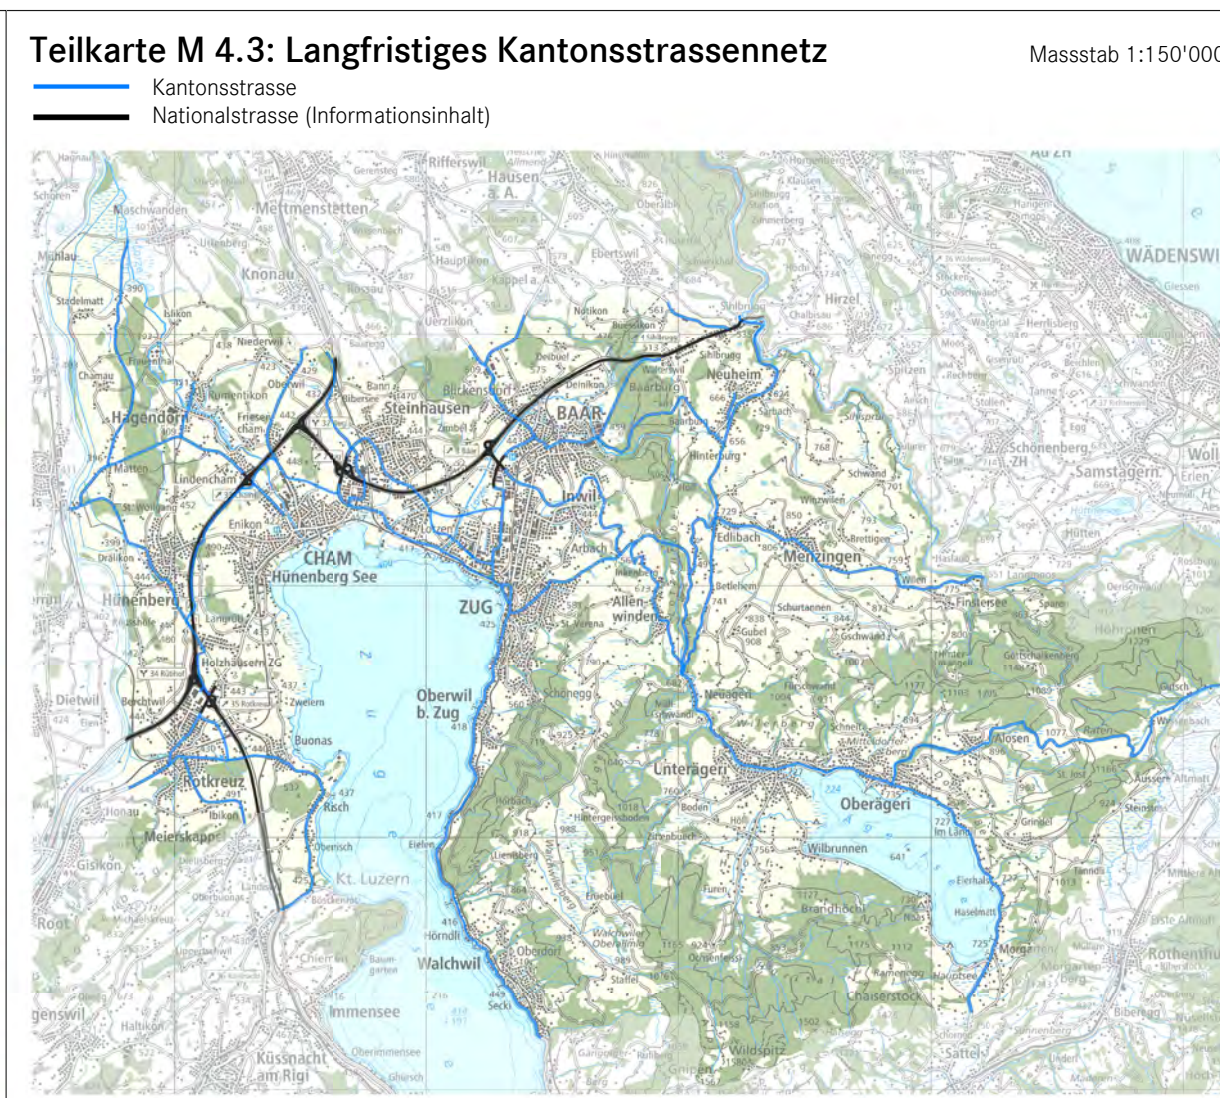
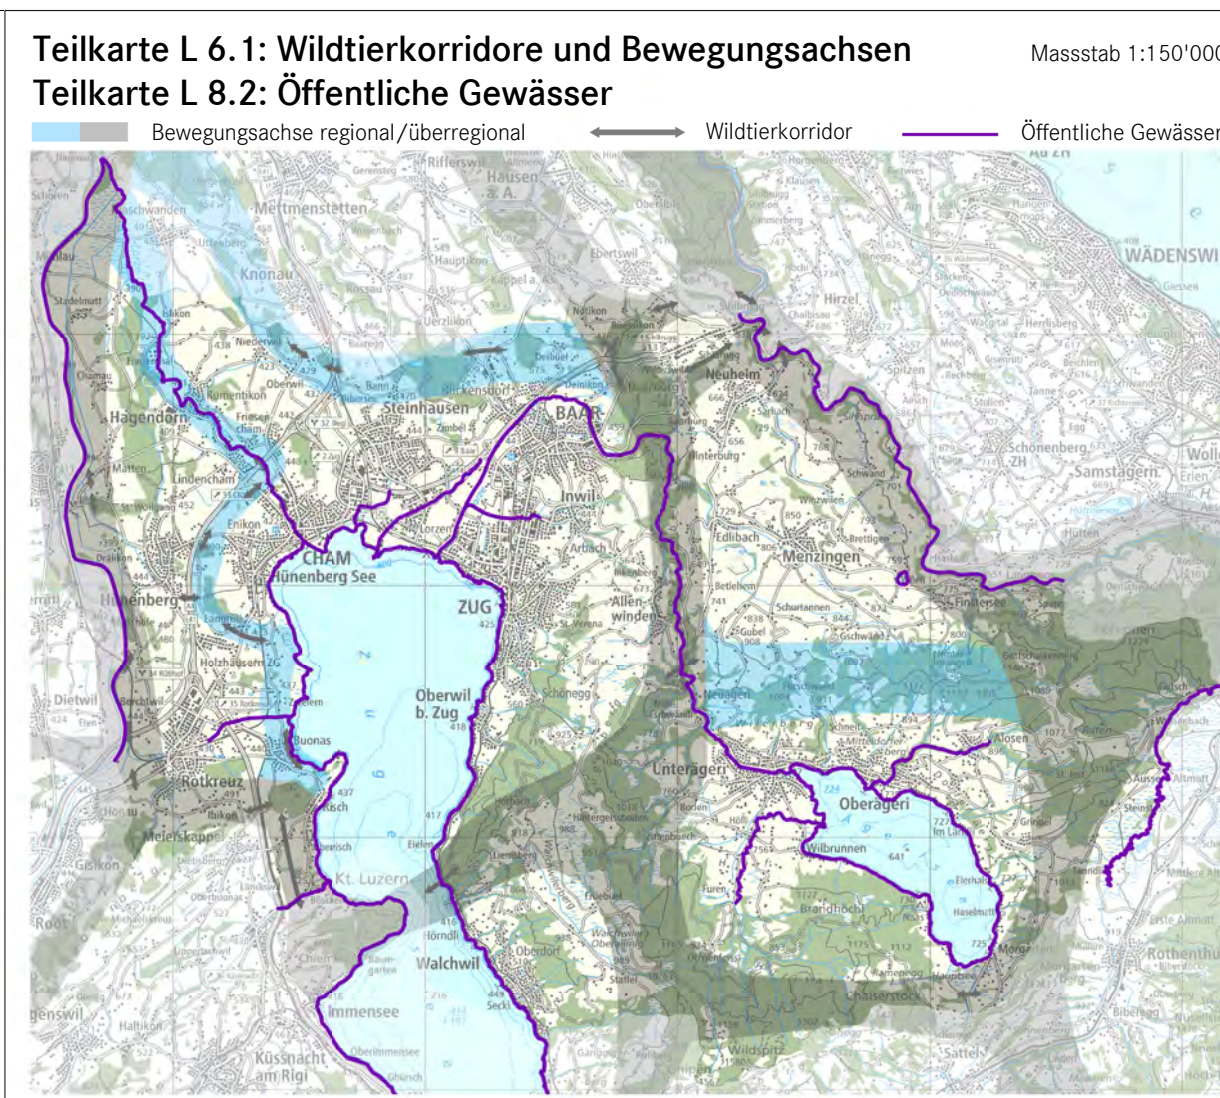


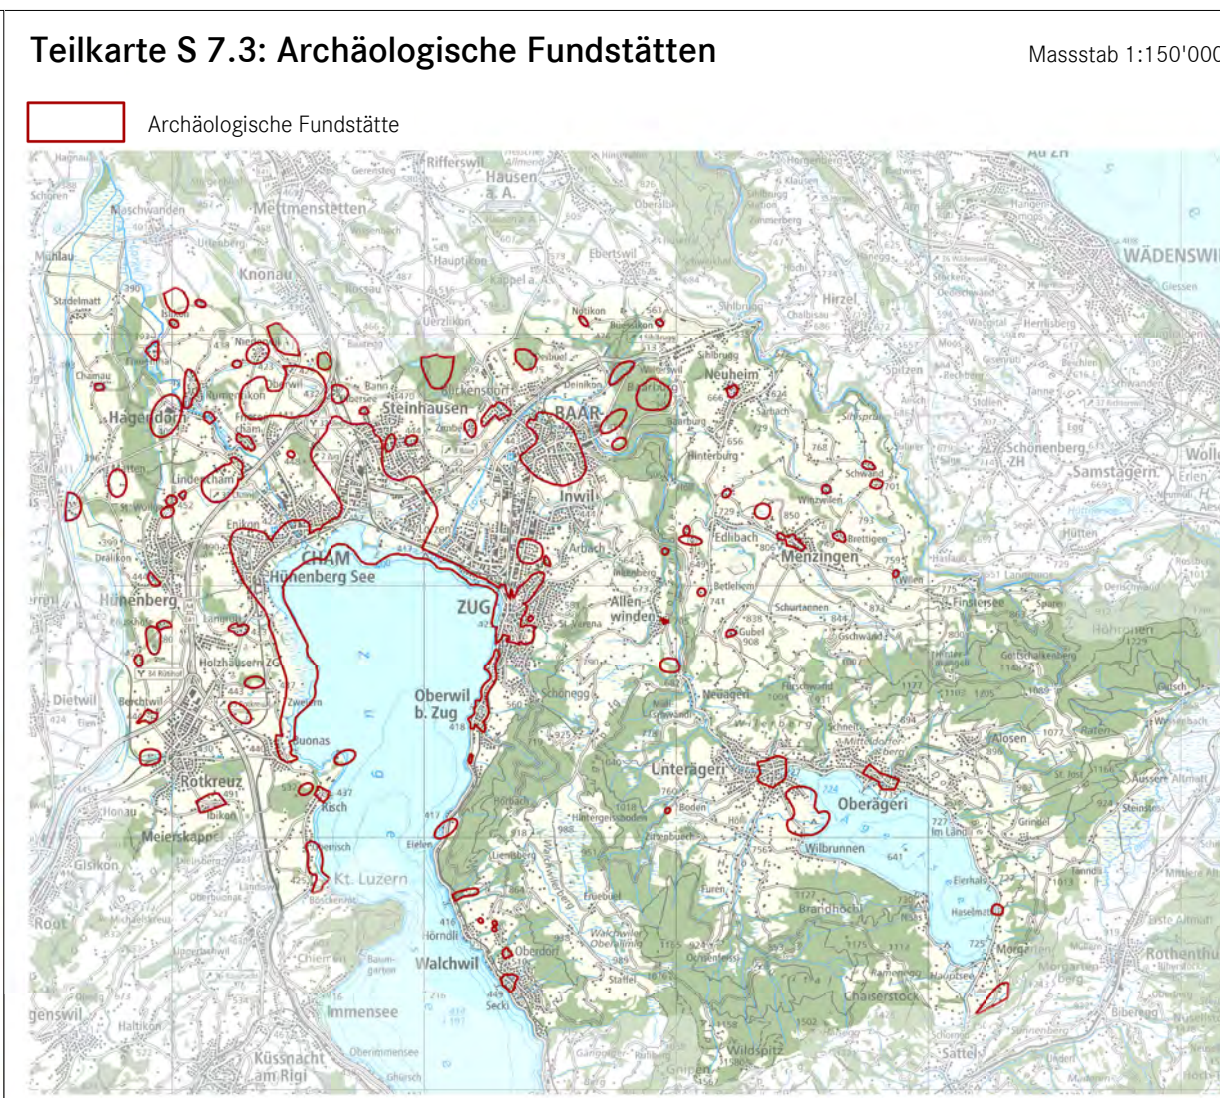

Kantonaler Richtplan Richtplankarte


Kantonsratsbeschlüsse bis: 18. Dezember 2025
Vom Bundesrat genehmigt sind Kantonsratsbeschlüsse bis: 3. Juli 2025

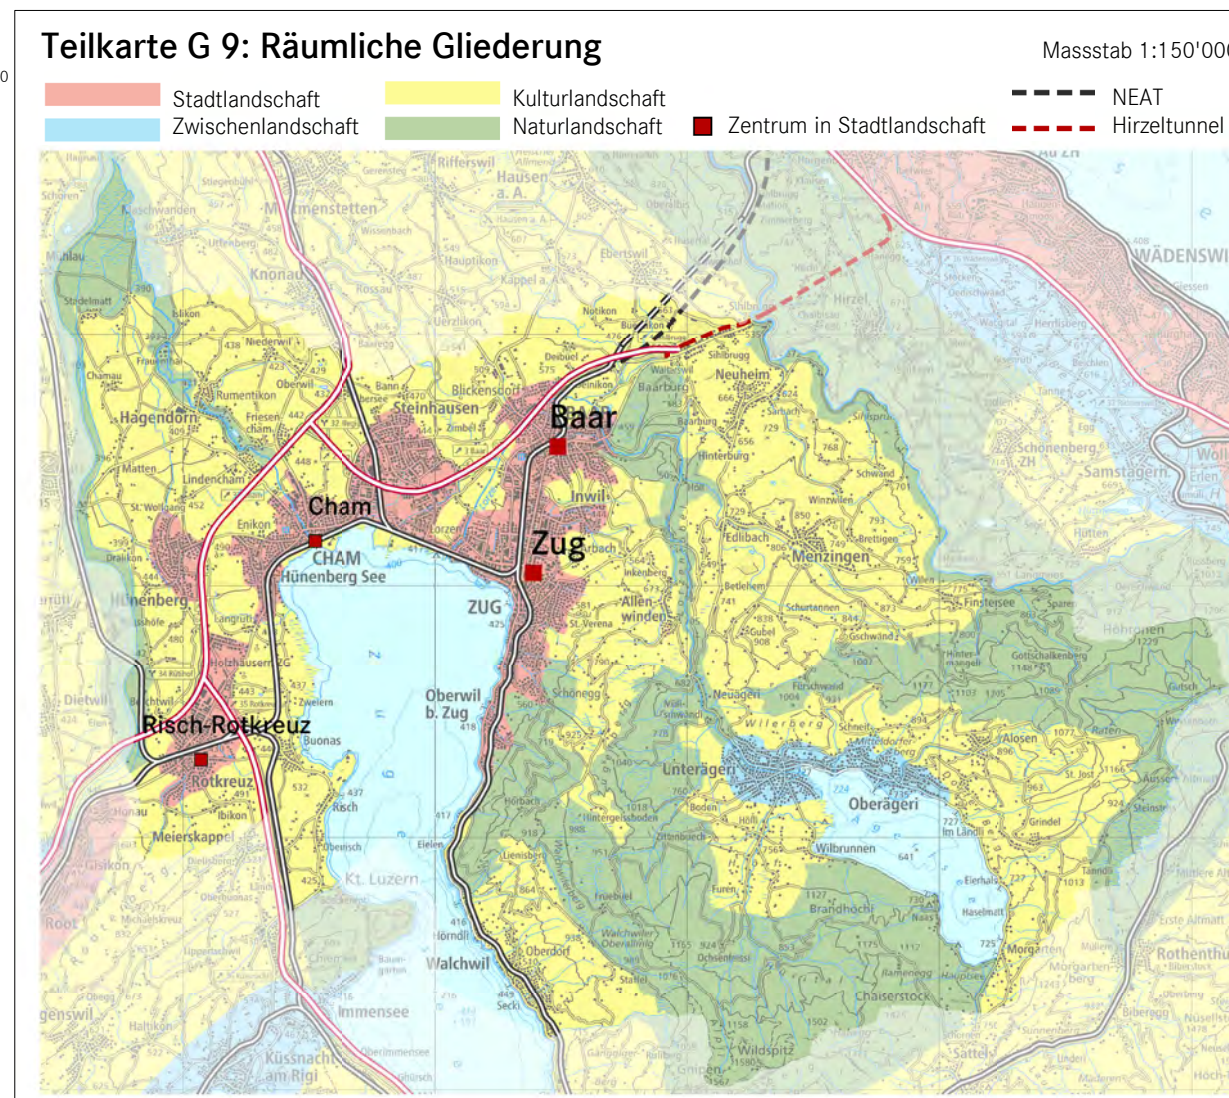

Kanton Zug

Amt für Raum und Verkehr

Ausgangslage	Richtplaninhalt	Kapitel	
S 1	Siedlungsgebiet	S 1	Siedlung
S 1	Vorranggebiet Arbeitsnutzung	S 2	
S 2	Siedlungsbegrenzung (ohne / mit Handlungspielraum)	S 4	
S 4	Verkehrsintensive Einrichtungen ohne Richtplanentwurf	S 5	
S 5	Gebiet für Verdichtung I / Gebiet für Verdichtung II	S 5	
S 5	Zentrumsgebiet	S 6	
S 6	Zone mit speziellen Vorschriften	S 9	
S 9	Öffentliche Baute	S 9	
L 1	Landwirtschaftsgebiet / Übriges Nichtbaugelände	L 1	Landschaft
L 1	Fruchtfolgefläche	L 3	
L 3	Weiler	L 4	
L 4	Wald	L 4	
L 4	Wald mit besonderer Schutzfunktion gegen Naturgefahren	L 4	
L 4	Waldnaturschutzgebiet	L 4	
L 4	Wald mit besonderer Erholungsfunktion	L 4	
L 4	Wald mit geringer Erschliessung	L 5	
L 5	Naturschutzgebiet / Naturschutzgebiet mit Wald	L 5	
L 5	Naturobjekt	L 6	
L 6	Wildtierkorridor	L 7	
L 7	Landschaftsschutzgebiet	L 8	
L 8	Renaturierung Gewässer	L 8	
L 8	Zirkulationsunterstützung	L 10	
L 10	Zentrale Bootstationierung	L 11	
L 11	Kantonaler Schwerpunkt Erholung	L 11	
L 11	Kommunales Naherholungsgebiet / Vorhaben Sport/Erholung	L 11	
L 11	Lorzebene	M 4.2	Mobilität
M 4.2	Nationalstrassenanschluss / halbanschluss	M 4.2/3	
M 4.2/3	National-/Kantonsstrasse (offene Strecke / Tunnel)	M 4.3	
M 4.3	Tunnelportal Kantonsstrasse	M 4.4/5	
M 4.4/5	Bahnverkehr/Grob- und Mittelverteiler (offene Strecke / Tunnel)	M 4.4/5	
M 4.4/5	Bahnhof/Station / Abstellanlage	M 4.6	
M 4.6	Busverkehr/Feinverteiler, u.a. auf Eigentrassse	M 4.6	
M 4.6	Hauptstützpunkt Feinverteiler	M 4.7	
M 4.7	Freieriad	M 4.9	
M 4.9	Veloweg	M 4.10	
M 4.10	Wanderweg	E 2	Ver- und Entsorgung
E 2	Kompostier- oder Vergäranlage	E 3	
E 3	Reaktor- und Reststoffdeponie	E 3	
E 3	Inertstoffdeponie (Zwischenergebnis / Festsetzung)	E 4	
E 4	Umschlag- und Aufbereitungsplatz für mineralische Bauabfälle	E 5	
E 5	Kläranlage	E 6	
E 6	Grundwasserschutzzone	E 11	
E 11	Abbau- und Rekultivierungsgebiet (Zwischenergebnis / Festsetzung)	E 13	
E 13	Militärische Baute oder Anlage	E 15	
E 15	Hochspannungsleitung	E 15	
E 15	Raumfreihaltung Stollenportal/Muffenschacht	E 15	
E 15	Raumfreihaltung Erdverlegung Hochspannungsleitung (Graben)	E 15	
E 15	Raumfreihaltung Erdverlegung Hochspannungsleitung (Stollen)	E 15	
E 15	Gewässerstrecke, für die Nutzung von Wasserkraft geeignet	E 15	
E 15	Kraftwerk		

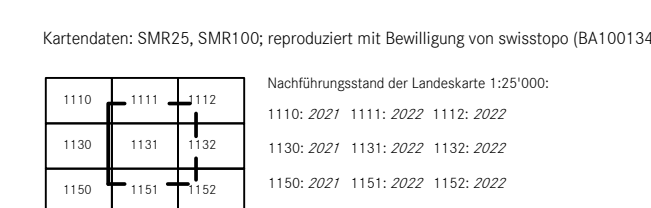

Massstab 1:25'000

